

Le Conseil Municipal de la Commune d'HYERES s'est réuni dans le lieu ordinaire de ses séances sous la présidence de Monsieur Jean-Pierre GIRAN Maire de la ville de Hyères les Palmiers

ETAIENT PRESENTS :

Monsieur GIRAN, Monsieur ROUX, Monsieur CARRASSAN, Madame MARINO, Madame MANA, Monsieur CORNILEAU, Madame BATTESTI, Monsieur FRATELLIA-GUIOL, Madame RITONDALE, Monsieur THIEBAUD, Madame PARENT, Monsieur BRUNEL, Madame BUTTAFOGHI, Madame SCANTAMBURLO, Monsieur BERNARDI, Madame VERDINO, Monsieur CUNEO, Madame PAPALEO, Madame DECUGIS, Monsieur MONPATE, Monsieur CIRCOSTA, Monsieur COLIN, Madame GALLART, Monsieur MAUTE, Monsieur MICALLEF, Madame LEGOUHY, Monsieur LIBESSART, Madame TROPINI, Madame AGOSTA, Madame BURKI, Madame FERJANI, Monsieur MASSUCO, Madame BERNARDINI, Madame COLLIN, Monsieur EYNARD-TOMATIS.

ABSENTS :

Madame Isabelle MONFORT, Madame Marie BARRUE, Madame Marie-Paule PRESTAT, Madame Chantal PORTUESE.

EXCUSES ET ONT DONNE PROCURATION DE VOTER, conformément à la loi n°47.1744 du 6 Septembre 1947,

Monsieur GIRARDO (pouvoir à Monsieur Jean-François MAUTE)
Monsieur PHILIP (pouvoir à Monsieur Francis ROUX)
Monsieur FOUQUE (pouvoir à Monsieur Jean-luc BRUNEL)
Monsieur MARTIN (pouvoir à Madame Karine TROPINI)
Monsieur MARION (pouvoir à Madame Genevieve BURKI)
Monsieur LAURENT (pouvoir à Madame Isabelle BUTTAFOGHI)

CONSEILLERS EN EXERCICE : 45

DATE DE LA CONVOCATION : 29/03/2024

SECRETAIRE DE SEANCE : M. Olivier MICALLEF

Lecture a été donnée de ce qui suit :

Accusé de réception en préfecture
083-218300697-20240405-37-DE
Date de télétransmission : 11/04/2024
Date de réception préfecture : 11/04/2024

OBJET : PORTS DE PLAISANCE D'HYERES - PORT L'AYGUADE - Extension du périmètre portuaire**RAPPORTEUR : Monsieur Jean-luc BRUNEL - 12eme Adjoint**

Par délibération précédente, le Conseil Municipal s'est prononcé sur la demande de transfert de gestion au profit de la Commune, d'un terrain de 866 m² relevant du Domaine Public Maritime et jouxtant la capitainerie du Port de l'Ayguade.

Ce terrain étant contigu au domaine portuaire de gestion communale, il apparaît opportun d'intégrer au périmètre portuaire ledit le terrain, dès la formalisation de son transfert de gestion.

Parallèlement à la délibération autorisant la demande de transfert de gestion du domaine public maritime, l'extension du domaine public portuaire pour y intégrer la parcelle ainsi transférée, doit nécessairement faire l'objet d'une délibération du Conseil Municipal.

Il est par conséquent proposé d'autoriser Monsieur le Maire, ou l'Adjoint délégué, à solliciter la modification du périmètre portuaire de l'Ayguade tel que redélimité sur le plan ci-annexé, auprès des Services de l'Etat (Direction Départementale des Territoires et de la Mer).

LE CONSEIL MUNICIPAL,

ENTENDU l'exposé qui précède,

VU le Code Général des Collectivités Territoriales,

VU le Code Général de la Propriété des Personnes Publiques,

VU le Code des Transports,

Vu l'avis de la quatrième commission,

Vu l'avis du Conseil Portuaire du Port de l'Ayguade du 26 mars 2024,

Vu l'avis du Conseil d'Exploitation des Ports de Plaisance d'Hyères du 29 mars 2024,

VALIDE la modification du périmètre portuaire de l'Ayguade conformément au plan ci-annexé ;

AUTORISE Monsieur le Maire, ou l'Adjoint délégué, à solliciter auprès des Services de l'Etat, l'extension du périmètre portuaire de l'Aygaude tel que redélimité sur le plan ci-annexé, et à signer tout document se rapportant à l'affaire.

FAIT ET DELIBERE

les jour, mois et an susdits,


Monsieur Olivier MICHEL
Secrétaire de séance



Le Maire
Jean-Pierre GIRAN



ADOPTÉE A L'UNANIMITÉ (41 VOIX)

Publié le

Reçu en préfecture le



MAIRIE DE HYERES
SERVICES TECHNIQUES

NATURE DU DOCUMENT

PLAN PARCELLAIRE
Domaine Public Maritime
en vue d'un transfert de gestion

ECHELLE 1/250

CAPITAINERIE DE L'AYGUADE

PRESTATAIRE :

Cabinet AGE2F

Atelier Géomètre Expert François FROMENT

Détenteur des Archives du Cabinet ARRAGON Hyères
Successeur du Cabinet DEVENEY

8, Avenue Edmond Dunan - 83400 HYERES

Tél:04.94.65.56.03

age2f.hyeres@gmail.com

SIRET: 877 850 479 00016 - APE: 7112A



GÉOMÈTRE-EXPERT
GARANT D'UN CADRE DE VIE DURABLE

REFERENCES TECHNIQUES

DOSSIER N° : H.4700-67
INFORMATIQUE : H.4700-67.dwg
DATE : 06/03/2023

SERVICE COMMANDITAIRE

SERVICE : GESTION FONCIERE & DOMANIALE

Bon de Commande N° 23.11.242 du 5/12/2023

REDACTEUR


VERIFICATEUR

APROBATEUR

PB

PP


FF

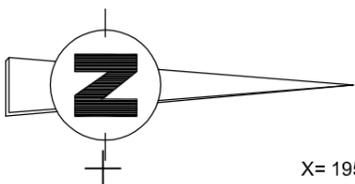

0m 3m 15m

ECHELLE 1/250

Système de coordonnées RGF93-CC.43

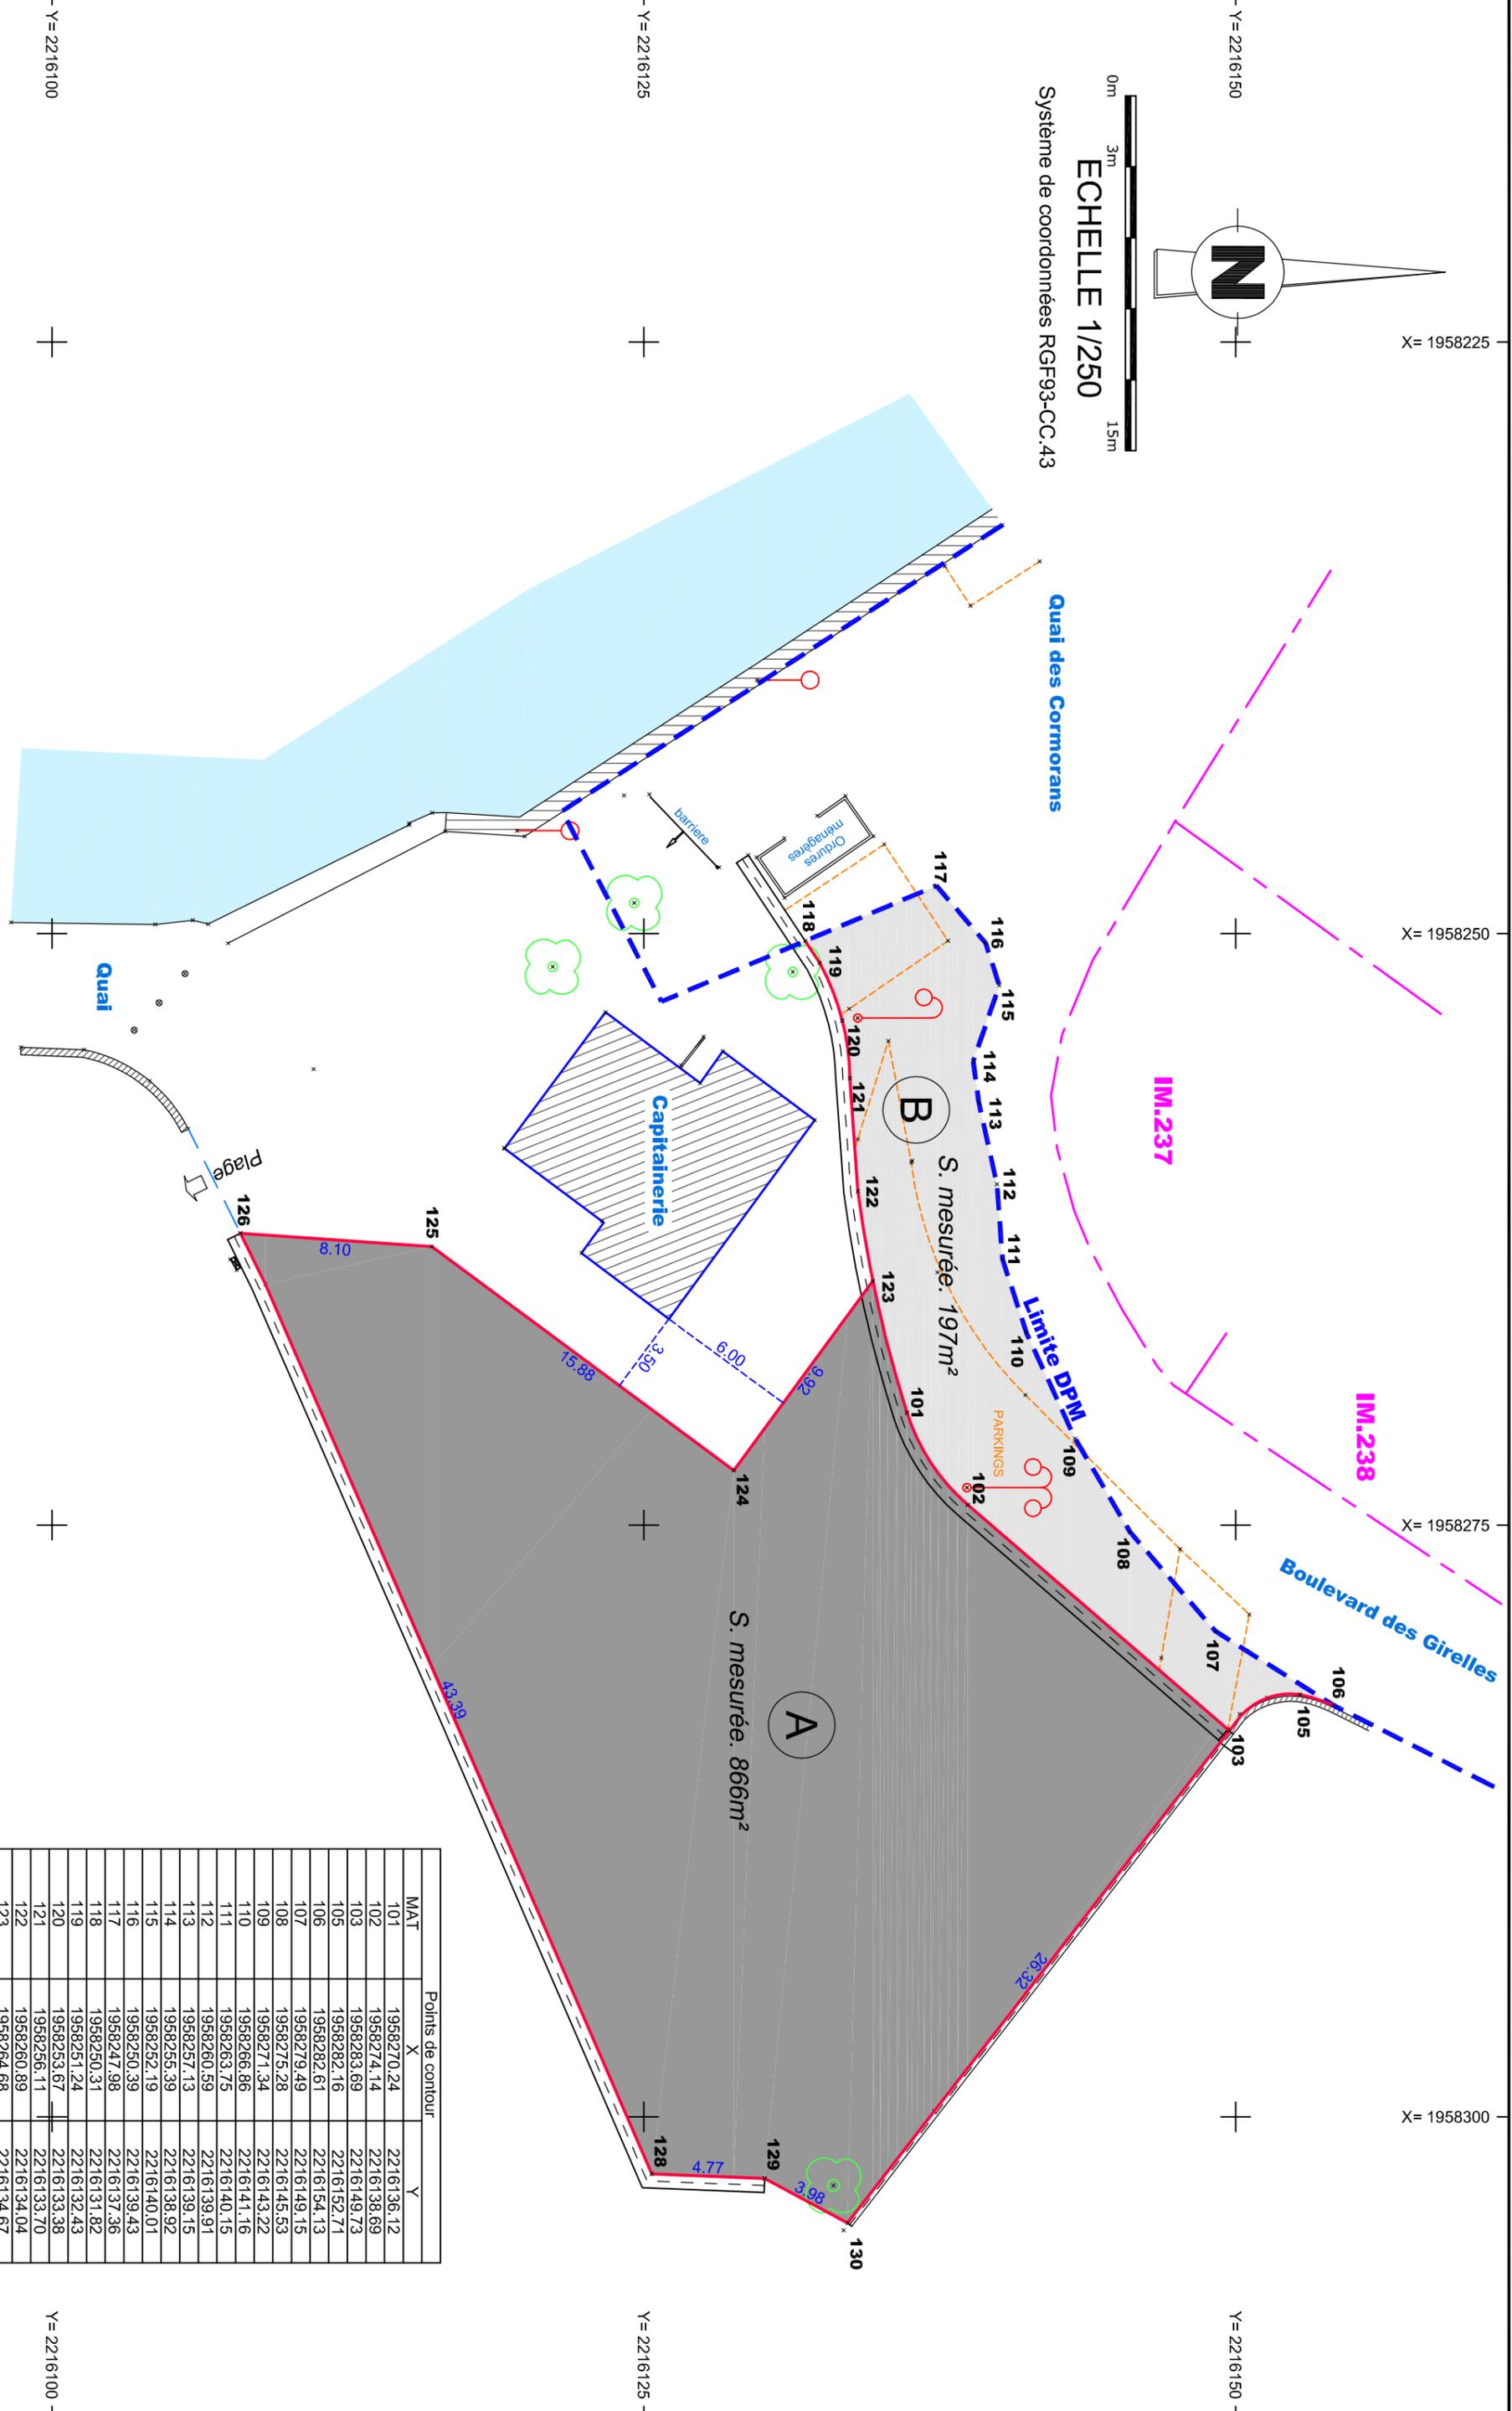

| MAT | Points de contour | |
|-----|-------------------|------------|
| | X | Y |
| 101 | 1958270.24 | 2216136.12 |
| 102 | 1958274.14 | 2216138.69 |
| 103 | 1958283.69 | 2216149.73 |
| 105 | 1958282.16 | 2216152.71 |
| 106 | 1958282.61 | 2216154.13 |
| 107 | 1958279.49 | 2216149.15 |
| 108 | 1958275.28 | 2216145.53 |
| 109 | 1958271.34 | 2216143.22 |
| 110 | 1958266.86 | 2216141.16 |
| 111 | 1958263.75 | 2216140.15 |
| 112 | 1958260.59 | 2216139.91 |
| 113 | 1958257.13 | 2216139.15 |
| 114 | 1958255.39 | 2216138.92 |
| 115 | 1958252.19 | 2216140.01 |
| 116 | 1958250.39 | 2216139.43 |
| 117 | 1958247.98 | 2216137.36 |
| 118 | 1958250.31 | 2216131.82 |
| 119 | 1958251.24 | 2216132.43 |
| 120 | 1958253.67 | 2216133.38 |
| 121 | 1958256.11 | 2216133.70 |
| 122 | 1958260.89 | 2216134.04 |
| 123 | 1958264.68 | 2216134.67 |
| 124 | 1958272.68 | 2216128.80 |
| 125 | 1958263.22 | 2216116.04 |
| 126 | 1958262.66 | 2216107.96 |
| 128 | 1958302.42 | 2216125.34 |
| 129 | 1958302.60 | 2216130.10 |
| 130 | 1958304.49 | 2216133.61 |

Atelier Géomètre Expert François FROMENT
AGE2F
 8, avenue Edmond Duman - 83400 HYERES
 Tél : 04.94.65.56.03 - mail : age2fhyeres@gmail.com
 Réf. H.4700-67 HYERES (DEC 2023) PB